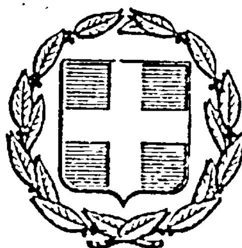


ΕΦΗΜΕΡΙΣ ΤΗΣ ΚΥΒΕΡΝΗΣΕΩΣ
ΤΗΣ ΕΛΛΗΝΙΚΗΣ ΔΗΜΟΚΡΑΤΙΑΣ

ΑΘΗΝΑ
26 ΝΟΕΜΒΡΙΟΥ 1984

ΤΕΥΧΟΣ ΤΕΤΑΡΤΟ

ΑΡΙΘΜΟΣ ΦΥΛΛΟΥ
614

ΠΕΡΙΕΧΟΜΕΝΑ

ΠΟΛΕΟΔΟΜΙΑ
ΑΠΟΦΑΣΕΙΣ

ΠΟΛΕΟΔΟΜΙΑ
ΑΠΟΦΑΣΕΙΣ

Αριθ. 16674/702 (1)

Περί μη χαρακτηρισμού τμήματος της εκτός σχεδίου περιοχής 'Ανω Λιοσίων ως κατοικημένης.

Ο ΝΟΜΑΡΧΗΣ ΔΙΑΜΕΡΙΣΜΑΤΟΣ ΔΥΤ. ΑΤΤΙΚΗΣ

'Εχοντας υπόψη :

1. Το Β.Δ/γμα της 23.1.1959 «περί μέτρων τινών δια την ασφάλεια της Υπεραστικής συγκοινωνίας» (ΦΕΚ 252/Α) όπως τροποποιήθηκε με το Δ/γμα της 19/29.5.1964.

2. Το Ν.Δ/γμα 532/1970 και το Β.Δ/γμα 712 της 30.11. 1970 (ΦΕΚ 235/Α).

3. Το Β.Δ/γμα 198/72.

4. Το Ν.Δ./γμα 1147/72 (ΦΕΚ 66/Α/8.5.72) όπως τροποποιήθηκε με το Ν.Δ/γμα 1278/72 (ΦΕΚ 213/Α/1.12. 1972).

5. Το Β.Δ/γμα 805/72 και την απόφαση Α7/13-1./17/ 11.12.72.

6. Την κοινή απόφαση 11183/12.8.82 των Νομάρχη Αττικής και Ν.Δ.Δ. Αττικής και την τροποποιητική αυτής 13259/1565/8.8.84 απόφαση Ν.Δ.Δ. Αττικής.

7. Το άρθρο 152 του Π.Δ/τος 910 της 10.10.1977 (ΦΕΚ 305/Α)

8. Την παρ. 2 άρθρ. 2 του Ν. 1032 της 10.3.1980 (ΦΕΚ 57/Α) περί συστάσεως Χ.Ο.Π.

9. Την από 15.3.1984 αίτηση Κων/νου Κωτούλα

10. Το Τοπογραφικό διάγραμμα σε κλ. 1. :2000.

11. Την από 1982 Αεροφωτογραφία.

12. Τις εγκύκλιες Διαταγές ΥΔΕ 45758/64, 60327/65, 2218/2-176/71/4883/75.

13. Τη γνωμοδότηση του Συμβουλίου ΧΟΠ του Νομού που διατυπώθηκε στο 25/84 πρακτικό (θέμα 24ο) που συμφωνεί με την εισήγηση της Δ/νσεως Πολεοδομίας για το μη χαρακτηρισμό της περιοχής ως κατοικημένης.


Αποφασίζουμε :

Δε χαρακτηρίζουμε ως κατοικημένη περιοχή το τμήμα της Λεωφόρου Φυλής στο Δήμο 'Ανω Λιοσίων, που βρίσκεται η ιδιοκτησία Κων/νου Κωτούλα όπως φαίνεται στο τοπογραφικό διάγραμμα κλ. 1 : 2000 που συνοδεύει την απόφαση αυτή σύμφωνα με το πιο πάνω σκεπτικό.

Η απόφαση αυτή να δημοσιευθεί στην Εφημερίδα της Κυβερνήσεως.

Αιγάλεω, 5 Οκτωβρίου 1984

Ο Νομάρχης
ΘΑΝΑΣΗΣ Δ. ΤΣΙΜΠΟΥΚΗΣ

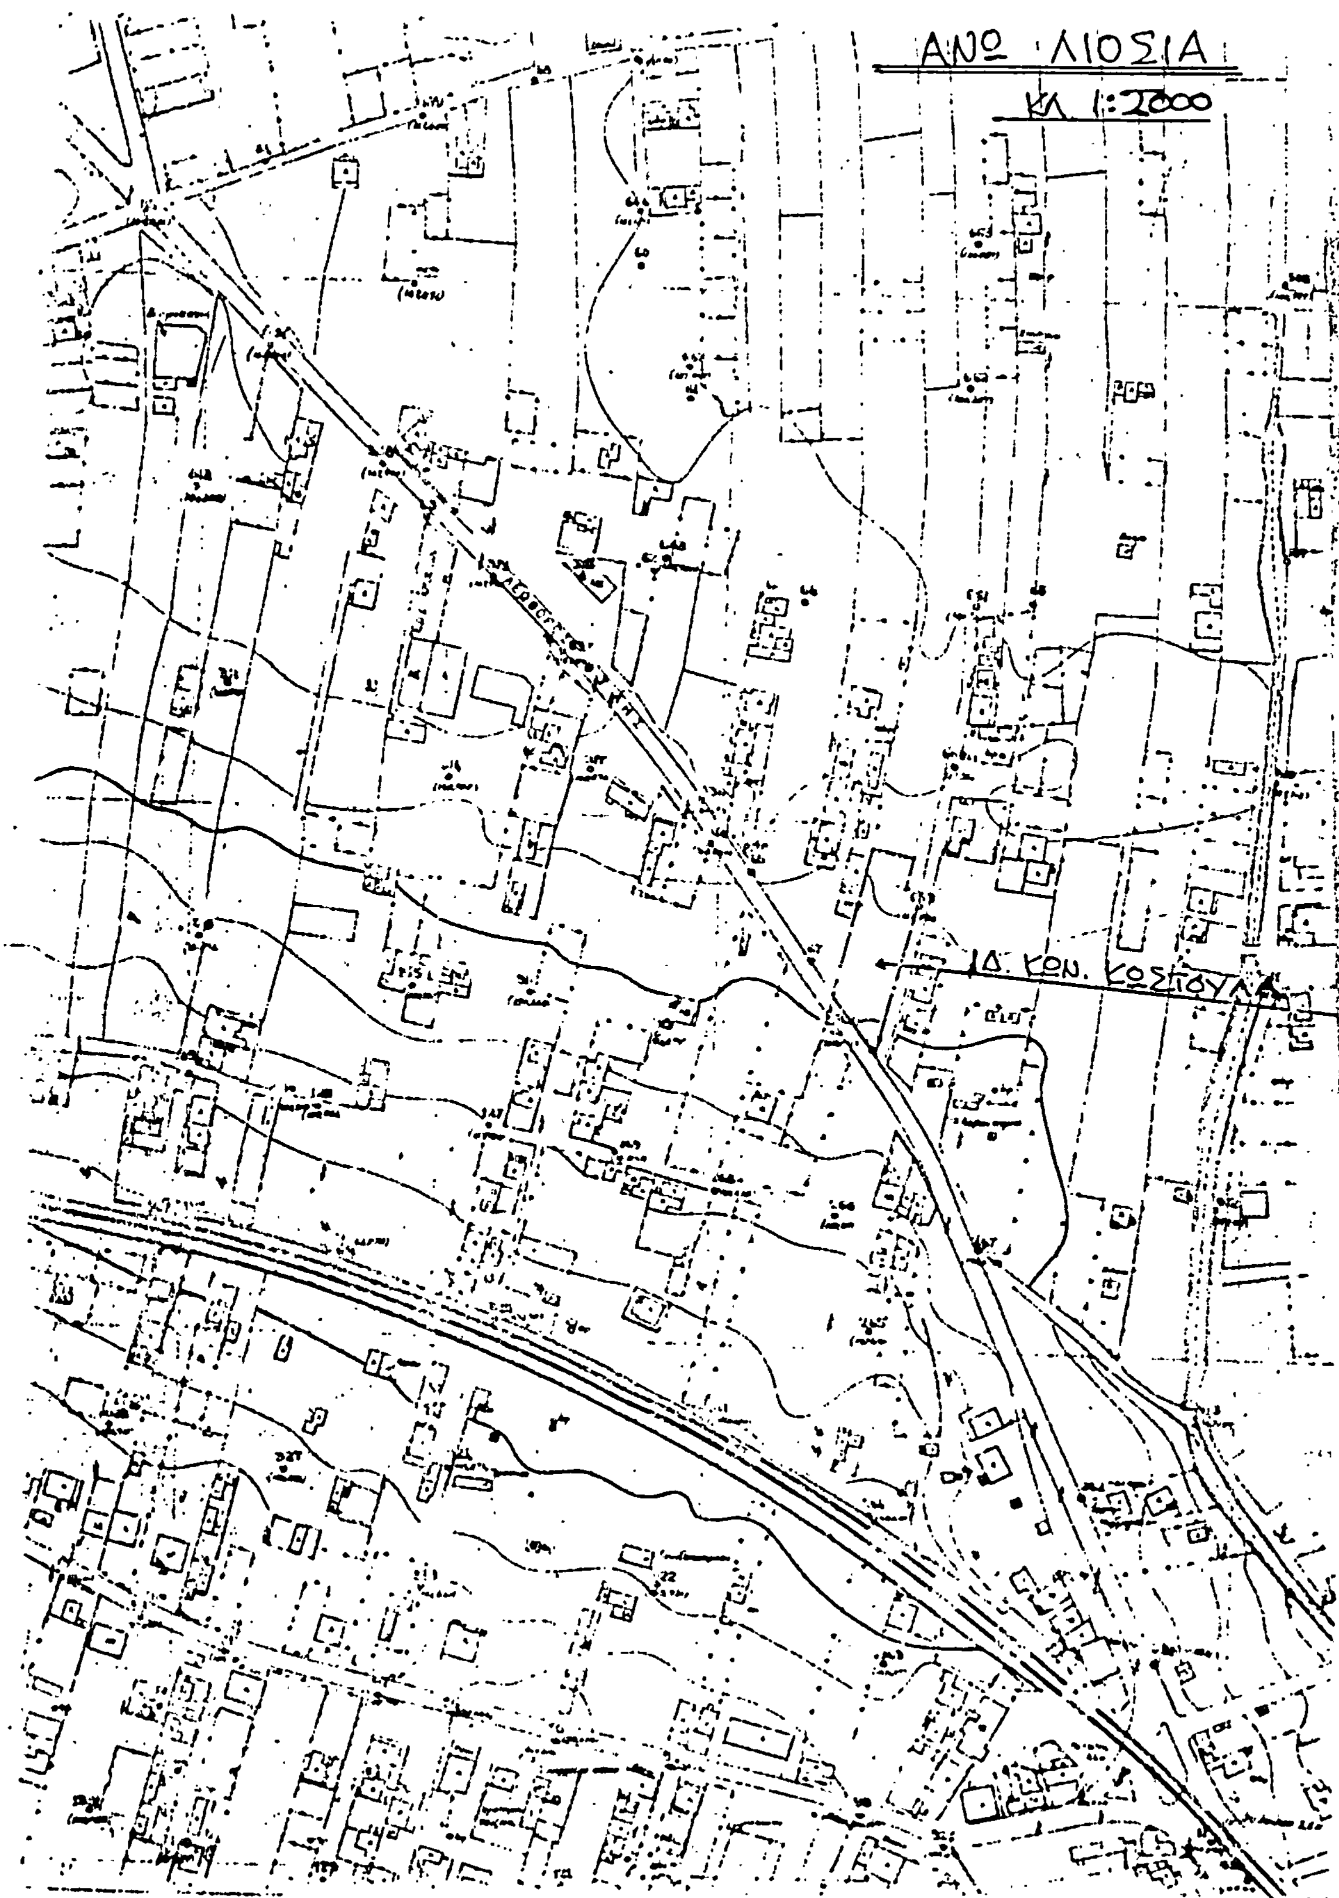
ΑΝΩ ΛΙΟΣΙΑ
ΚΛ. 1:2000
ΙΔ. ΚΩΝ. ΚΩΣΤΟΥΛΑ

Αριθ. 7794/2889 (2)

Περί αναγνωρίσεως της ιδιωτικής παρόδου στο 629 Ο.Τ. ότι υπάρχει πριν από το έτος 1923 στην Καλαμάτα Ν. Μεσσηνίας.

Ο ΝΟΜΑΡΧΗΣ ΜΕΣΣΗΝΙΑΣ

Σύμφωνα μέ :

1. Τις διατάξεις : α) Της παρ. 4 του άρθρου 20 του από 17.7.1923 Ν.Δ/τος «περί σχεδίων πόλεων, κωμών και συνοικισμών του Κράτους και ανεγέρσεως αυτών». β) Του Ν. 3200/55 «περί Διοικητικής Αποκεντρώσεως», όπως έχει συμπληρωθεί και τροποποιηθεί μεταγενέστερα με το 532/1970 Ν.Δ., γ) Του 712/70 Β.Δ. «περί καθορισμού των διατηρουμένων υπέρ του Υπουργού Δημοσίων Έργων αρμοδιοτήτων», που εκδόθηκε σ' εκτέλεση του 532/70 Ν.Δ., όπως αυτά τροποποιήθηκαν και συμπληρώθηκαν με τα 677/71 και 198/72 Β.Δ/τα.

2. Την από 30.7.1984 αίτηση του Γεωργίου Παπαευσταθίου με την οποία ζητά την έκδοση αποφάσεως για την πάροδο στο 629 Ο.Τ. που έχει σχηματισθεί πριν από το έτος 1923.

3. Τους ακόλουθους τίτλους ιδιοκτησίας, στους οποίους αναφέρεται η υπόψη πάροδος : α) 5820/7.11.83 Συμβολαιογράφου Καλαμάτας Δημ. Σχούλικα, β) 3988/21.2.81 Συμβολαιογράφου Αθηνών Δημ. Λυτερίνα, γ) 6835/13.4.1938 Συμβολαιογράφου Καλαμάτας Δημ. Παπαδοπούλου. δ) 29971/14.2.1914 Συμβολαιογράφου Καλαμάτας Αγ. Λίγγρη. ε) 23703/9.1.1910 Συμβολαιογράφου Καλαμάτας Αγ. Λίγγρη.

4. Την 5897/3546 βεβαίωση του Δήμου Καλαμάτας, ότι η πάροδος αυτή προϋπήρχε του έτους 1923.

5. Το από Ιούνιο 84 τοπογραφικό διάγραμμα του πολ. μηχ. Γεωργ. Παπαευσταθίου.

6. Την 6/19.9.84 (θέμα 6ον) πράξη του Νομαρχιακού Συμβουλίου Χ.Ο.Π. Ν. Μεσσηνίας, αποφασίζουμε :


Αναγνωρίζουμε ότι η πάροδος ανώνυμη που έχει σχηματισθεί με ιδιωτική πρωτοβουλία, προϋπήρχε του από 17.7.1923 Ν.Δ/τος, μετά την ισχύ του οποίου δεν έγινε καμιά αύξηση του αρχικού κοινόχρηστου χώρου.

Η ανωτέρω πάροδος βρίσκεται μέσα στο εγκεκριμένο σχέδιο Καλαμάτας και περικλείεται από τις οδούς Αδρανείας-Μιχάλου - Αρτέμιδος - Δαμηλάτης όπως φαίνεται στο από Ιούνιο 1984 τοπογραφικό διάγραμμα του πολ. μηχ. Γεωργίου Παπαευσταθίου το οποίο έχει θεωρηθεί από την Προϊσταμένη ΤΠ και ΠΕ της Νομαχίας μας.

Η απόφαση αυτή να δημοσιευθεί στην Εφημερίδα της Κυβερνήσεως.

Καλαμάτα, 19 Οκτωβρίου 1984

Ο Νομάρχης
ΝΙΚΟΣ ΦΑΡΜΑΚΗΣ

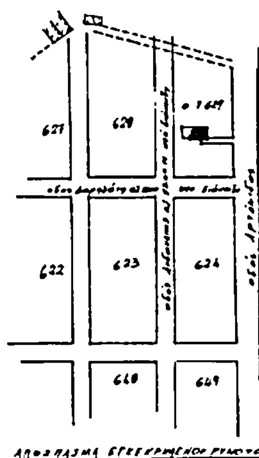

ΓΡΑΦΕΙΟ ΜΕΛΕΤΩΝ ΚΑΤΑΣΚΕΥΩΝ

ΓΕΩΡΓΙΟΣ Β. ΠΑΠΑΕΥΣΤΑΘΙΟΥ ΠΟΛΙΤΙΚΟΣ ΜΗΧΑΝΙΚΟΣ

ΕΡΓΟ	ΑΝΕΓΕΡΣΗ ΤΡΙΟΡΟΦΟΥ ΟΙΚΟΔΟΜΗΣ	
ΙΔΙΟΚΤΗΣΙΑ	ΔΗΜΗΤΡΙΟΥ ΚΥΡΙΟΠΟΥΛΟΥ	
ΤΟΠΟΘΕΣΙΑ	ΚΑΛΑΜΑΤΑ	
ΣΧΕΔΙΑ	ΤΟΠΟΓΡΑΦΙΚΟ ΔΙΑΓΡΑΜΜΑ	ΚΛΙΜΑΚΑ 1:200 1:2000
ΗΜΕΡΟΜΗΝΙΑ	ΙΟΥΝΙΟΣ 1984	
Ο ΜΗΧΑΝΙΚΟΣ	ΓΕΩΡΓΙΟΣ Β. ΠΑΠΑΕΥΣΤΑΘΙΟΥ	ΑΡ. ΣΧ. A1

ΟΡΟΙ ΔΟΜΗΣΗΣ

ΔΗΜΟΥ ΚΑΛΑΜΑΤΑΣ ΔΙΑΤΑΓΜΑ ΡΥΜΟΤΟΜΙΑΣ ΒΔ 26/6/69 (ΦΕΚ 136 Δ')

ΤΟΜΕΙΣ ΕΜΒΑΔΩΝ 1 — ΤΟΜΕΙΣ ΥΨΩΝ ΙΙα

Μέγιστος αριθμός ορόφων 4

Μέγιστο ύψος οικοδομών κατά ΓΟΚ

Πρόσωπο	9,00 Μ	7,00	5,00
Βάθος	15,00 Μ	10,00	6,00
Εμβαδόν	[illegible]	[illegible]	50,00
Κάλυψη	70%		
Σύστημα	Συνεχές		

Σ.Δ.Ο = 1,80

ΚΑΘΟΡΙΣΜΟΣ ΡΓ-ΟΓ

Η οικοδομική γραμμή ΛΛ' ορίζεται κατ' επέκταση της ΣΑ' που αποτελεί το όριο του οικοπέδου.

ΕΜΒΑΔΟΝ ΟΙΚΟΠΕΔΟΥ

Ε = 9,50 x 12,00 + 1/2 x (3,00 + 6,00) x 8,70 = 151,35 m^2

ΠΡΟΣΔΙΟΡΙΣΜΟΣ ΑΦΕΤΗΡΙΑΣ ΥΨΟΥΣ

Υψόμετρα κορυφών πολυγώνου Υ1, ΥΒ, ΥΓ, ΥΔ, ΥΕ, ΥΖ, [illegible] ρυμοτομία Δήμου Καλαμάτας [illegible]

ΙΔΙΩΤΙΚΗ ΟΔΟΣ

Το οικόπεδο έχει πρόσωπο επί της ιδιωτικής οδού υφισταμένης προ του 1923 & της οποίας έχει ζητηθεί η αναγνώριση με τα απαιτούμενα δικαιολογητικά.

Οδός Μιχάλου

ΟΤ 629

Ο.Τ. 624

Ο.Τ. 624

Αριθ. 7718/2892 (3)

Περί αναγνωρίσεως της ιδιωτικής παρόδου στο 25 Ο.Τ. ότι υπάρχει πριν από το έτος 1923, στην Καλαμάτα, Ν. Μεσσηνίας.

Ο ΝΟΜΑΡΧΗΣ ΜΕΣΣΗΝΙΑΣ

Σύμφωνα μέ :

1. Τις διατάξεις : α) Της παρ. 4 του άρθρου 20 του από 17.7.1923 Ν.Δ/τος «περί σχεδίων πόλεων, κωμών και συνοικισμών του Κράτους και ανεγέρσεως αυτών». β) Του Ν. 3200/55 «περί Διοικητικής Αποκεντρώσεως», όπως έχει συμπληρωθεί και τροποποιηθεί μεταγενέστερα με το 532/70 Ν.Δ. γ) Του 712/70 Β.Δ. «περί καθορισμού των διατηρουμένων υπέρ του Υπουργού Δημ. Έργων αρμοδιοτήτων», που εκδόθηκε σ' εκτέλεση του 532/70 Ν.Δ. όπως αυτά τροποποιήθηκαν και συμπληρώθηκαν με τα 677/71 και 198/72 Β.Δ/τα.

2. Την από 9.8.84 αίτηση των Ευθυμίου και Σταυρούλας Μουρδουκούτα με την οποία ζητούν την έκδοση αποφάσεως για την πάροδο στο 25 Ο.Τ. που έχει σχηματισθεί πριν από το έτος 1923.

3. Τους ακόλουθους τίτλους διοκτησίας, στους οποίους αναφέρεται η υπόψη πάροδος : α) 6500/27.2.1976 Συμ/φου Καλαμάτας Βασ. Στασινοπούλου, β) 9234/20.4.1943 Συμ/φου Καλαμάτας Π. Οικονομάκη γ) 57/9.1.1925 Συμβολαιογράφου Καλαμάτας Χ. Δαμουρά, δ) 3988/15.9.1923 Συμβολαιογράφου Καλαμάτας Γ. Μαντζαβάκου. ε) 73944/7.8.1911 Συμβολαιογράφου Καλαμάτας Ν. Μαντζαβάκου.

4. Την 5885/3440/84 βεβαίωση του Δήμου Καλαμάτας, ότι η πάροδος αυτή προϋπήρχε του έτους 1923.

5. Το από Σεπτέμβριο 1984 τοπογραφικό διάγραμμα υπομ/κού Π. Χρυσικόπουλου.

6. Την 6 19.9.84 (θέμα 10ον) πράξη του Νομαρχιακού Συμβουλίου ΧΟΠ Ν. Μεσσηνίας, αποφασίζουμε :

Αναγνωρίζουμε ότι η πάροδος ανώνυμη που έχει σχηματισθεί με ιδιωτική πρωτοβουλία, προϋπήρχε του από 17.7.1923 Ν.Δ/τος μετά την ισχύ του οποίου δεν έγινε καμιά αύξηση του αρχικού κοινόχρηστου χώρου.

Η ανωτέρω πάροδος βρίσκεται μέσα στο εγκεκριμένο σχέδιο Καλαμάτας και περικλείεται από τις οδούς Κανάρη-Μεθώνης - Φαρών - Κρήτης, όπως φαίνεται στο από Σεπτέμβριο 1984 τοπογραφικό διάγραμμα του Υπομ/κού Π. Χρυσικόπουλου, το οποίο έχει θεωρηθεί από την Προϊσταμένη ΤΠ και ΠΕ της Νομαρχίας μας.

Η απόφαση αυτή να δημοσιευθεί στην Εφημερίδα της Κυβερνήσεως.

Καλαμάτα, 19 Οκτωβρίου 1984

Ο Νομάρχης
ΝΙΚΟΣ ΦΑΡΜΑΚΗΣ

ΟΔΟΣ ΚΡΗΤΗΣ

ΟΔΟΣ ΚΑΝΑΡΗ πλ. 12.50μ.

ΟΔΟΣ ΦΑΡΡΩΝ

Ο.Τ 25

ΟΔΟΣ ΜΕΣΣΗΝΗΣ πλ. 12.00μ.

ΣΗΜΕΙΩΣΗ: Τό υπό τά στοιχεία Α-Β-Γ-Δ-Α ακίνητο είναι ιδιοκτησίας Σταυρούλας Μουρδουκούτα καί επί τού οποίου θά ανεγερθή η διώροφη οικοδομή.

ΕΡΓΟΔΟΤΗΣ : ΕΥΘ. ΚΑΙ ΣΤΑΥΡ. ΜΟΥΡΔΟΥΚΟΥΤΑ.

ΕΡΓΟ : ΑΝΕΓΕΡΣΗ ΔΥΟΡΟΦΗΣ ΟΙΚΟΔΟΜΗΣ ΜΕ ΥΠΟΓΕΙΟ.

ΘΕΣΗ ΕΡΓΟΥ : ΚΑΝΑΡΗ 97. ΚΑΛΑΜΑΤΑ (ΟΤ 25).

ΜΕΛΕΤΗΤΗΣ : ΠΑΝ. ΧΡΥΣΙΚΟΠΟΥΛΟΣ.

ΘΕΜΑ ΣΧΕΔΙΟΥ: ΓΕΝΙΚΟ ΤΟΠΟΓΡΑΦΙΚΟ.

ΑΡ. ΣΧΕΔΙΟΥ: Τ. 1.

ΚΛΙΜΑΚΑ : 1:500

ΗΜΕΡΟΜΗΝΙΑ : ΚΑΛΑΜΑΤΑ ΣΕΠΤΕΜΒΡΙΟΣ 1984

- ΜΗΧΑΝΙΚΟΣ

Αριθ. 7793/2886 (4)

Περί αναγνωρίσεως της ιδιωτικής παρόδου ότι υπάρχει πριν από το έτος 1923 στην Χώρα Τριφυλίας Ν. Μεσσηνίας.

Ο ΝΟΜΑΡΧΗΣ ΜΕΣΣΗΝΙΑΣ

Σύμφωνα με:

1. Τις διατάξεις: α) Της παρ. 4 του άρθρου 20 του από 17.7.1923 Ν.Δ/τος «περί σχεδίων πόλεων, κωμών και συνοικισμών του Κράτους και ανεγέρσεως αυτών». β) Του Του Ν. 3200/55 «περί Διοικητικής Αποκεντρώσεως», όπως ένει συμπληρωθεί και τροποποιηθεί μεταγένεστερα με το 532/70 Ν.Δ. γ) Του 712/70 Β.Δ. «περί καθορισμού των διατηρουμένων υπέρ του Υπουργού Δημοσίων Έργων αρμοδιοτήτων», που εκδόθηκε σ' εκτέλεση του 532/70 Ν.Δ., όπως αυτά τροποποιήθηκαν και συμπληρώθηκαν με τα 677/71 και 198/72 Β.Δ/τα.

2. Την από 12.1.1984 αίτηση του Νικολάου Πουλοπούλου με τη οποία ζητά την έκδοση αποφάσεως για την πάροδο στη Χώρα Τριφυλίας που έχει σχηματισθεί πριν από το έτος 1923.

3. Τους ακόλουθους τίτλους ιδιοκτησίας, στους οποίους αναφέρεται η υπόψη πάροδος: α) 186/30.8.1982 Συμβολαιογράφου Φλεσιάδος Σ. Συμεωνίδη, β) 1563/4.8.73, Συμβολαιογράφου Φλεσιάδος Δημ. Σταθοπούλου, γ) 10434/18.7.1931 Συμβολαιογράφου Φλεσιάδος Ν. Καντιάνη. δ) 11864/11.12.1934 Συμβολαιογράφου Φλεσιάδος Ν. Καντιάνη, ε) 635/6.12.1907 Συμβολαιογράφου Φλεσιάδος Κ. Πρεδάκη.

4. Το από Ιανουάριο 84 τοπογραφικό διάγραμμα του Ιωάννη Λέκκα.

5. Την 6/19.9.84 (θέμα 5ον) πράξη του Νομαρχιακού Συμβουλίου Χ.Ο.Π. Ν. Μεσσηνίας, αποφασίζουμε:


Αναγνωρίζουμε ότι η πάροδος Ανώνυμη που έχει σχηματισθεί με ιδιωτική πρωτοβουλία, προϋπήρχε του από 17.7.1923 Ν.Δ/τος, μετά την ισχύ του οποίου δεν έγινε καμιά αύξηση του αρχικού κοινόχρηστου χώρου, με την προϋπόθεση διαπλατύνσεως στα σημεία Α και Β δια της τομής του οικοπέδου ιδιοκτησίας Αγγελοπούλου.

Η ανωτέρω πάροδος βρίσκεραι μέσα στο εγκεκριμένο σχέδιο της Χώρας Τριφυλλίας και περικλείεται από τις οδούς ανώνυμες δημοτικές όπως φαίνεται στο από Ιανουάριο 1984 τοπογραφικό διάγραμμα του Υπομ. Ιωάννη Λέκκα το οποίο έχει θεωρηθεί από την Προϊσταμένη ΤΠ και ΠΕ της Νομαρχίας μας.

Η απόφαση αυτή να δημοσιευθεί στην Εφημερίδα της Κυβερνήσεως.

Καλαμάτα, 19 Οκτωβρίου 1984

Ο Νομάρχης
ΝΙΚΟΣ ΦΑΡΜΑΚΗΣ

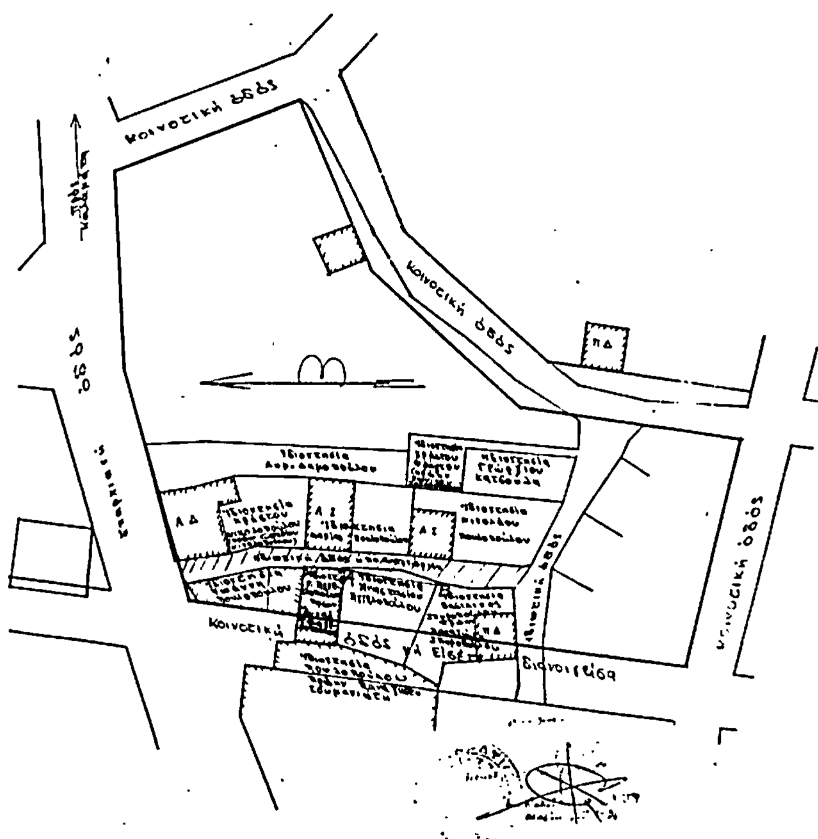



ΑΠΟΣΠΑΣΜΑ ΣΧΕΔΙΟΥ ΠΟΛΕΩΣ ΚΛ 1:1000






ΕΡΓΟ	ΑΝΑΓΝΩΡΙΣΗ ΙΔΙΩΤΙΚΗΣ ΟΔΟΥ
ΤΟΠΟΘΕΣΙΑ	ΔΕΡΒΕΝΑΚΙ ΚΟΙΝΟΤΗΤΟΣ ΧΩΡΑΣ
ΘΕΜΑ	ΤΟΠΟΓΡΑΦΙΚΟ ΔΙΑΓΡΑΜΜΑ
ΚΛΙΜΑΞ	1:500
ΗΜΕΡΟΜΗΝΙΑ	ΙΑΝΟΥΑΡΙΟΣ 1984
ΜΕΛΕΤΗΤΗΣ	ΛΕΚΚΑΣ ΙΩΑΝΝΗΣ
ΙΔΙΟΚΤΗΤΗΣ	ΠΟΥΛΟΠΟΥΛΟΣ ΝΙΚΟΛΑΟΣ

Αριθ. 7579/2887 (5)

Περί αναγνωρίσεως της ιδιωτικής παρόδου στο 583 Ο.Τ. ότι υπάρχει πριν από το έτος 1923 στην Καλαμάτα Ν. Μεσσηνίας.

Ο ΝΟΜΑΡΧΗΣ ΜΕΣΣΗΝΙΑΣ

Σύμφωνα μέ :

1. Τις διατάξεις : α) Της παρ. 4 του άρθρου 20 του από 17.7.1923 Ν.Δ/τος «περί σχεδίων πόλεων, κωμών και συνοικισμών του Κράτους και ανεγέρσεως αυτών». β) Του Ν.3200/55 «περί Διοικητικής Αποκεντρώσεως», όπως έχει συμπληρωθεί και τροποποιηθεί μεταγενέστερα με το 532/1970 Ν.Δ. γ) Του 712/70 Β.Δ. «περί καθορισμού των διατηρουμένων υπέρ του Υπουργού Δημοσίων Έργων αρμοδιοτήτων», που εκδόθηκε σ' εκτέλεση του 532/70 Ν.Δ, όπως αυτά τροποποιήθηκαν και συμπληρώθηκαν με τα 677/71 και 193/72 Β.Δ/τα.

2. Την από 2.7.1984 αίτηση του Γεωργίου Τσόπελα με την οποία ζητά την έκδοση αποφάσεως για την πάροδο στο 583 Ο.Τ. που έχει σχηματισθεί πριν από το έτος 1923.

3. Τους ακόλουθους τίτλους ιδιοκτησίας, στους οποίους αναφέρεται η υπόψη πάροδος : α) 1554/28.5.84 Συμβολαιογράφου Καλαμάτας Κων/νας Βούλγαρη, β) 11920/4.2.50 Συμβολαιογράφου Καλαμάτας Δημ. Παπαδόπουλου, γ) 37940/11.11.33 Συμβολαιογράφου Παμίσου Δημ. Γαργαλίδου, δ) 37939/11.11.33 Συμβολαιογράφου Παμίσου Δημ. Γαργαλίδου, ε) 6661/8.7.32 Συμβολαιογράφου Καλαμάτας Ζαφ. Ζαφειράκου, στ) 7360/3.11.1911 Συμβολαιογράφου Θουρίας Ουρανίας Λίβα, ζ) 3679/30.4.1923 Συμ/φου Καλαμάτας Μανταβάκου.

4. Το τοπογραφικό διάγραμμα του πολ. μηχ. Γεωργ. Τσόπελα.

5. Την 6/19.9.84 (θέμα 3ον) πράξη του Νομαρχιακού Συμβουλίου Χ.Ο.Π. Ν. Μεσσηνίας αποφασίζουμε :


Αναγνωρίζουμε ότι η πάροδος 'Αριος που έχει σχηματισθεί με ιδιωτική πρωτοβουλία προϋπήρχε του από 17.7.1923 Ν.Δ/τος, μετά την ισχύ του οποίου δεν έγινε καμιά αύξηση του αρχικού κοινόχρηστου χώρου, και όσον αφορά το τμήμα Α, Β ως έχει για το υπόλοιπο τμήμα να διατηρηθεί το πλάτος του σημείου Β (3,85).

Η ανωτέρω πάροδος βρίσκεται μέσα στο εγκεκριμένο σχέδιο Καλαμάτας, όπως φαίνεται στο τοπογραφικό διάγραμμα του πολ. μηχ/κού Γεωργ. Τσόπελα το οποίο έχει θεωρηθεί από την Προϊσταμένη ΤΠ και ΠΕ της Νομαρχίας μας.

Η απόφαση αυτή να δημοσιευθεί στην Εφημερίδα της Κυβερνήσεως.

Καλαμάτα, 19 Οκτωβρίου 1984

Ο Νομάρχης
ΝΙΚΟΣ ΦΑΡΜΑΚΗΣ

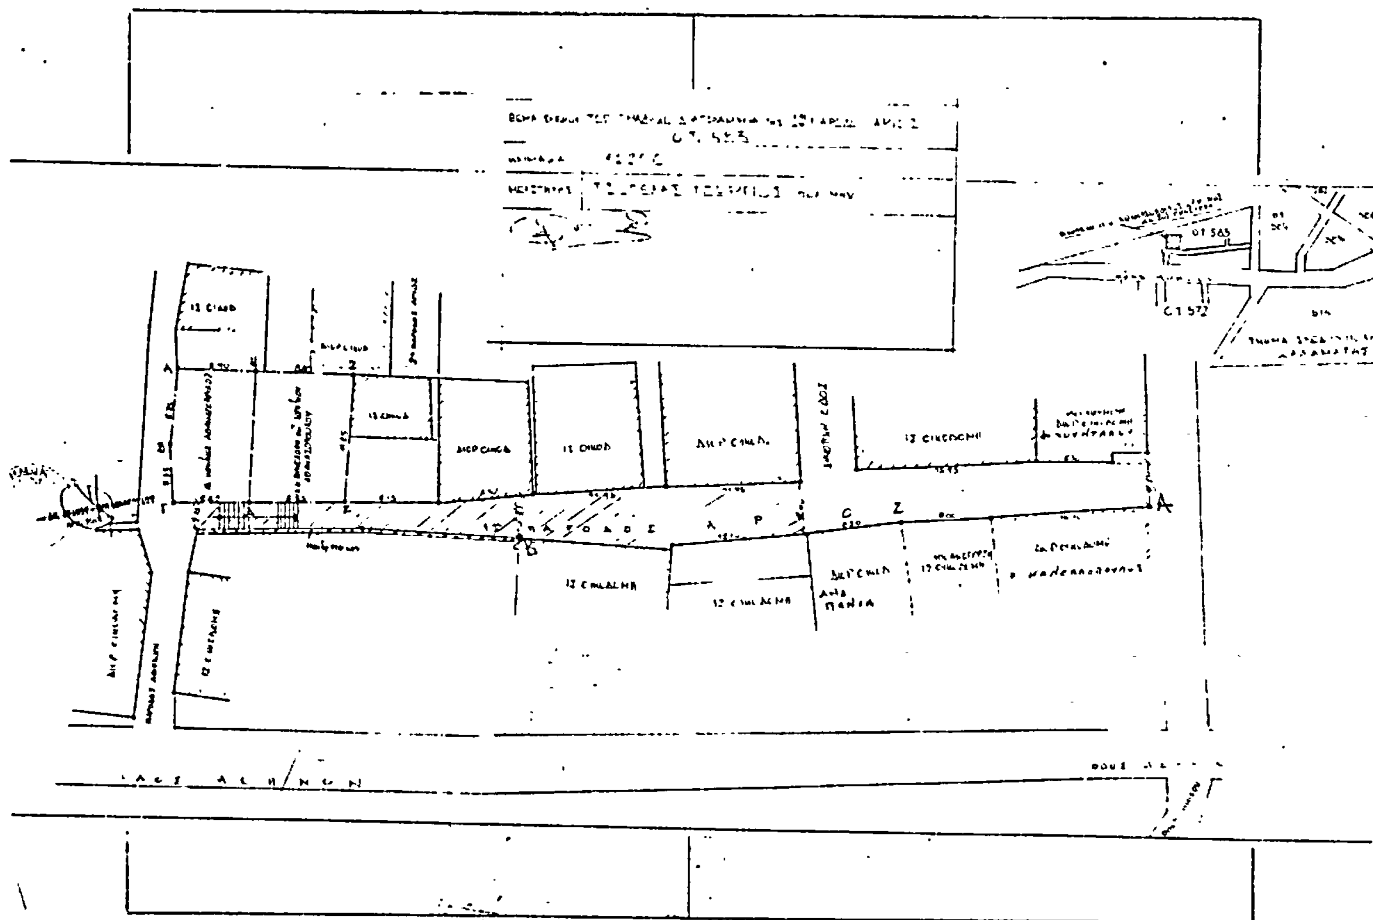

ΑΠΟ ΤΟ ΕΘΝΙΚΟ ΤΥΠΟΓΡΑΦΕΙΟ